

# **Gemeinde Schenefeld**

(Kreis Steinburg)

## **Satzung über die 3. vorhabenbezogene Änderung des Bebauungsplans Nr. 20 „Innenbereich“**

für das Gebiet

„Marktstraße Nr. 11“

### **Satzungsausfertigung**

- 3. vorhabenbezogenen Änderung des Bebauungsplans Nr. 20
- Begründung
- Vorhaben- und Erschließungsplan
- Geotechnischer Bericht
- Fachbeitrag Artenschutz
- ⌘ - **Berichtigung des Flächennutzungsplans**




# 2. Änderung des Flächennutzungsplans der Gemeinde Schenefeld für das Gebiet „Marktstraße Nr. 11“

## Planzeichnung

DTK 5, Maßstab 1 : 5.000

Es gilt die BauNVO von 1990/2013

© GeoBasis-DE/L VerMA-SH (www.lverma.schleswig-holstein.de)

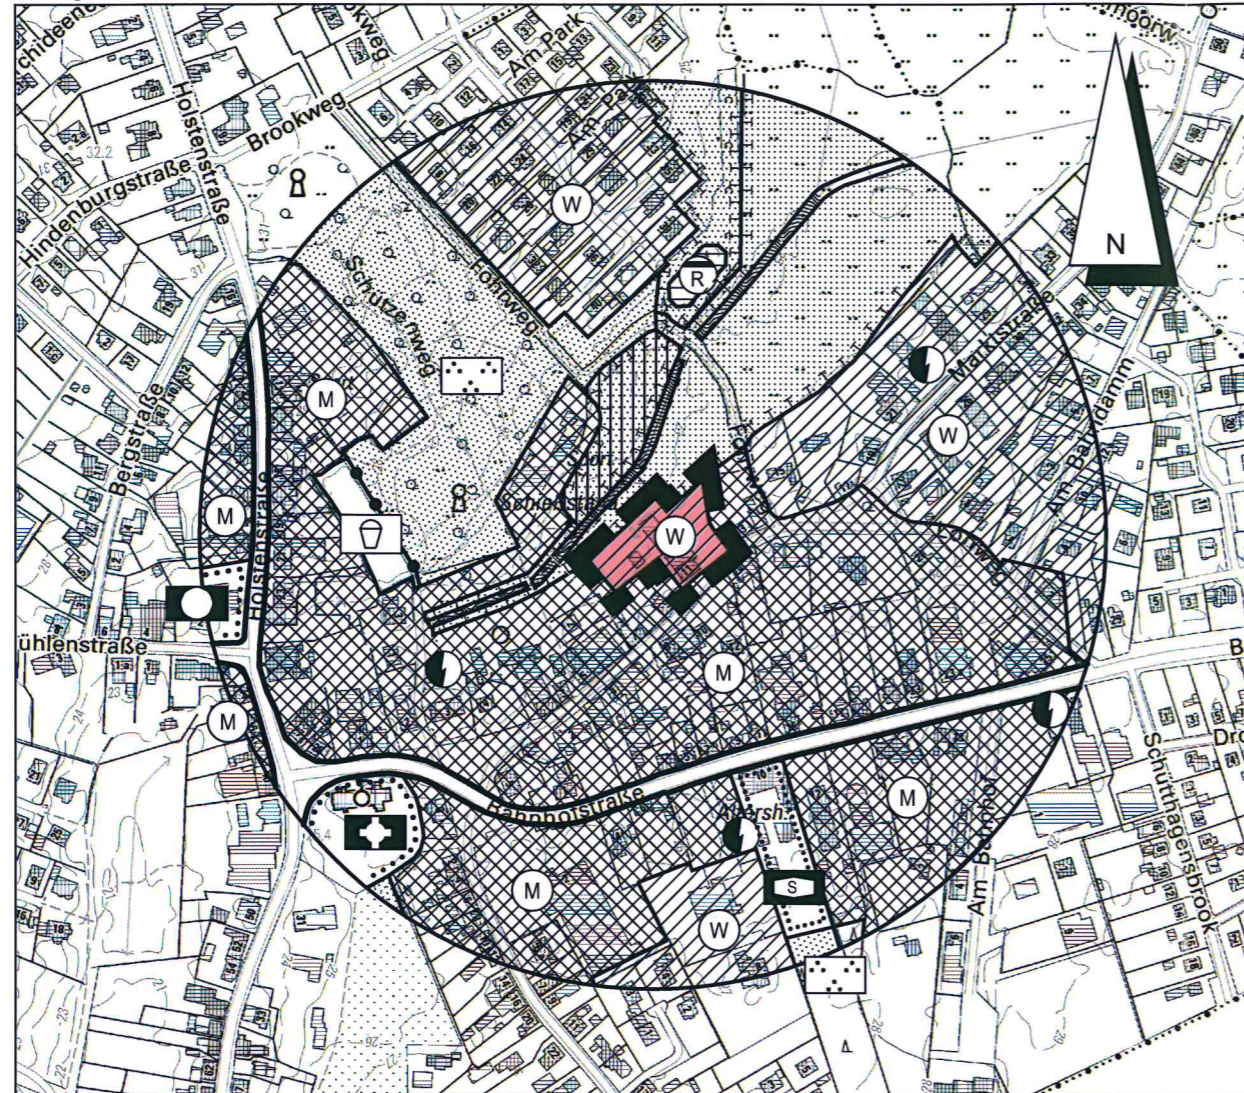


Kreis Steinburg - Gemarkung und Gemeinde Schenefeld - Flur 4

## Übersichtskarte

TK 25 Maßstab 1 : 25.000

Landesvermessungsamt Schleswig-Holstein 2009

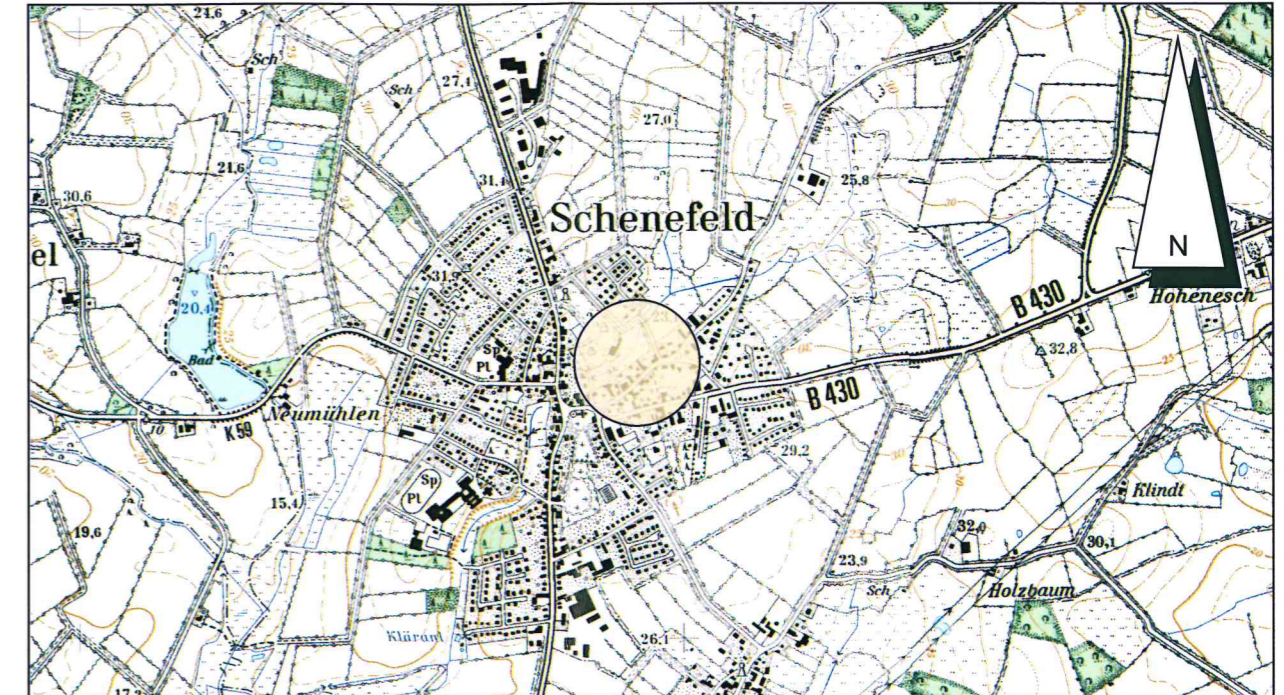

Stand: 08.02.2016

## Verfahrensvermerke

Im Rahmen der Aufstellung der 3. vorhabenbezogenen Änderung des Bebauungsplans Nr. 20 „Innenbereich“ für das Teilgebiet „Marktstraße Nr. 11“ im beschleunigten Verfahren wurde der Flächennutzungsplan der Gemeinde Schenefeld gemäß § 13 a (2) Nr. 1 BauGB im Zuge der Berichtigung angepasst.

Die Gemeindevertretung hat die 2. Änderung des Flächennutzungsplans durch Berichtigung für das Gebiet „Marktstraße Nr. 11“ mit Beschluss vom 11.04.2016 gebilligt.

Schenefeld, den 02.05.2016

Bürgermeister



## Zeichenerklärung

### Darstellungen

### Planzeichen



### Erläuterungen

Wohnbaufläche

### Rechtsgrundlage

§ 5 (2) Nr. 1 BauGB  
§ 1 (1) Nr. 1 BauNVO



Grenze der 2. Änderung  
des Flächennutzungsplans

## 2. Änderung des Flächennutzungsplans der Gemeinde Schenefeld

für das Gebiet

„Marktstraße Nr. 11“

Dithmarsenpark 50  
25767 Albersdorf  
Tel. 04835 - 97 838 00  
Fax 04835 - 97 838 02

Planungsbüro  
**Philipp**