


6. Änderung des Flächennutzungsplanes der Gemeinde Schenefeld durch Berichtigung

für das Gebiet "ehemalige Gärtnerei Thiel, gelegen westlich der Pöschendorfer Straße, nördlich der Feldscheide, südlich der Bahnhofstraße und östlich des Friedhofes"

Planzeichnung

Es gilt die BauNVO von 2017

DTK 5, Maßstab 1 : 5.000
DTK5 © LVermGeo SH (www.LVermGeosh.Schleswig-Holstein.de)

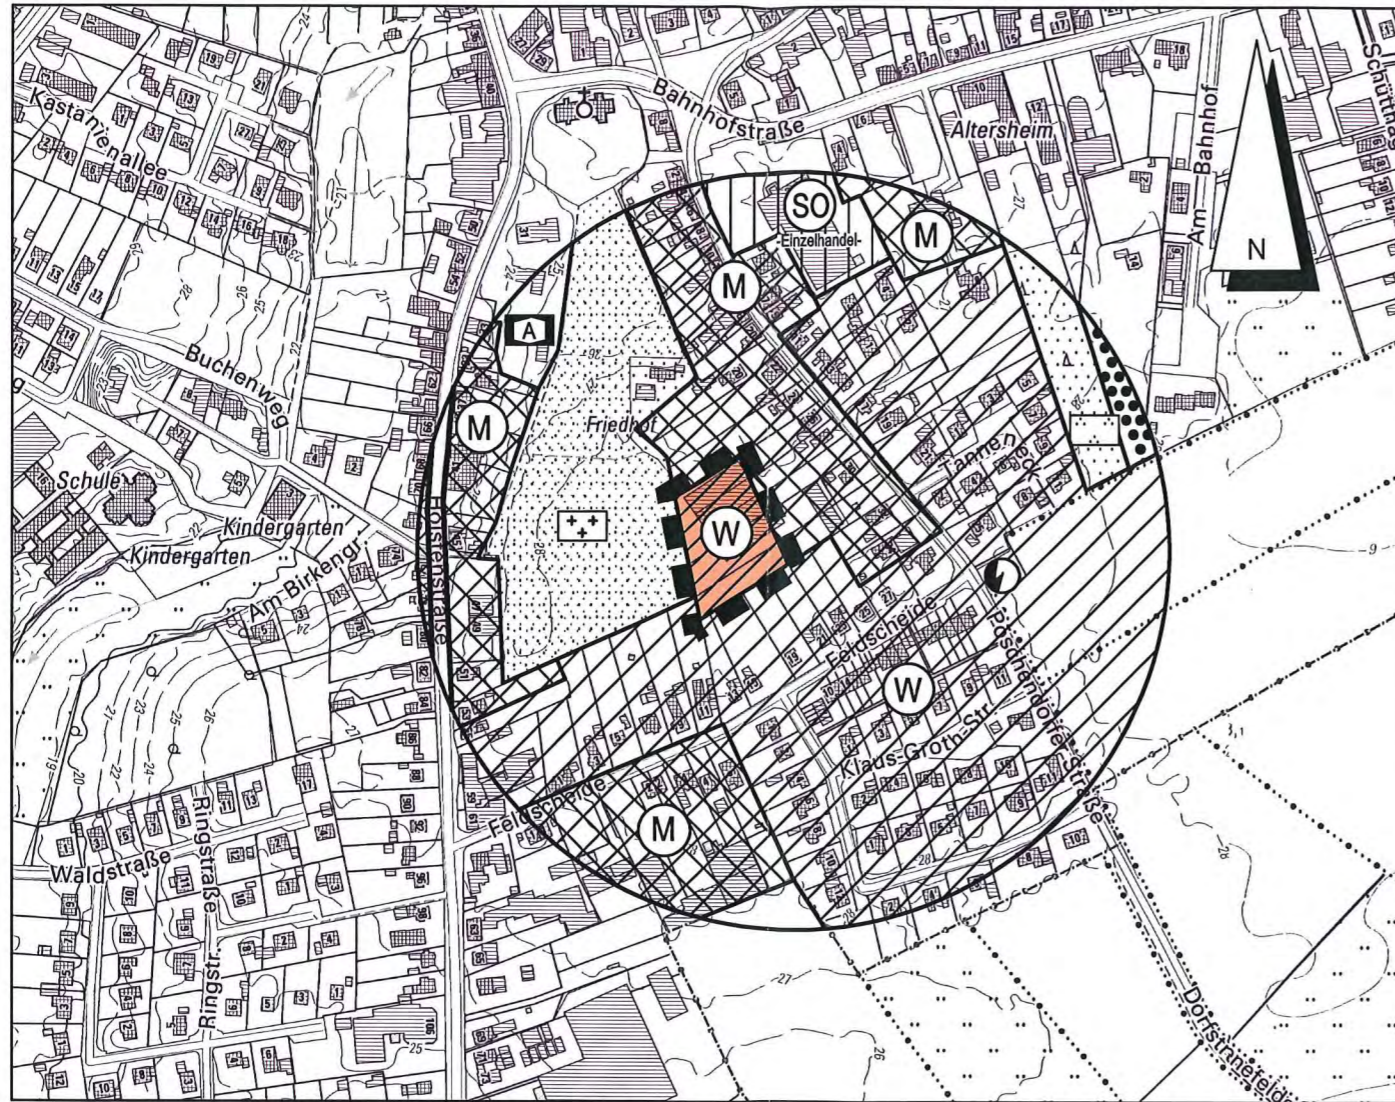

Kreis Steinburg - Gemeinde und Gemarkung Schenefeld - Flur 3

Zeichenerklärung:

Darstellungen

Planzeichen

Erläuterungen

Rechtsgrundlage

Art der baulichen Nutzung



Wohnbaufläche

§ 5 (2) Nr. 1 BauGB


§ 1 (1) Nr. 1 BauNVO



Grenze des räumlichen Geltungsbereiches

Übersichtskarte

DTK 25 Maßstab 1 : 25.000
DTK25 © LVermGeo SH (www.LVermGeosh.Schleswig-Holstein.de)

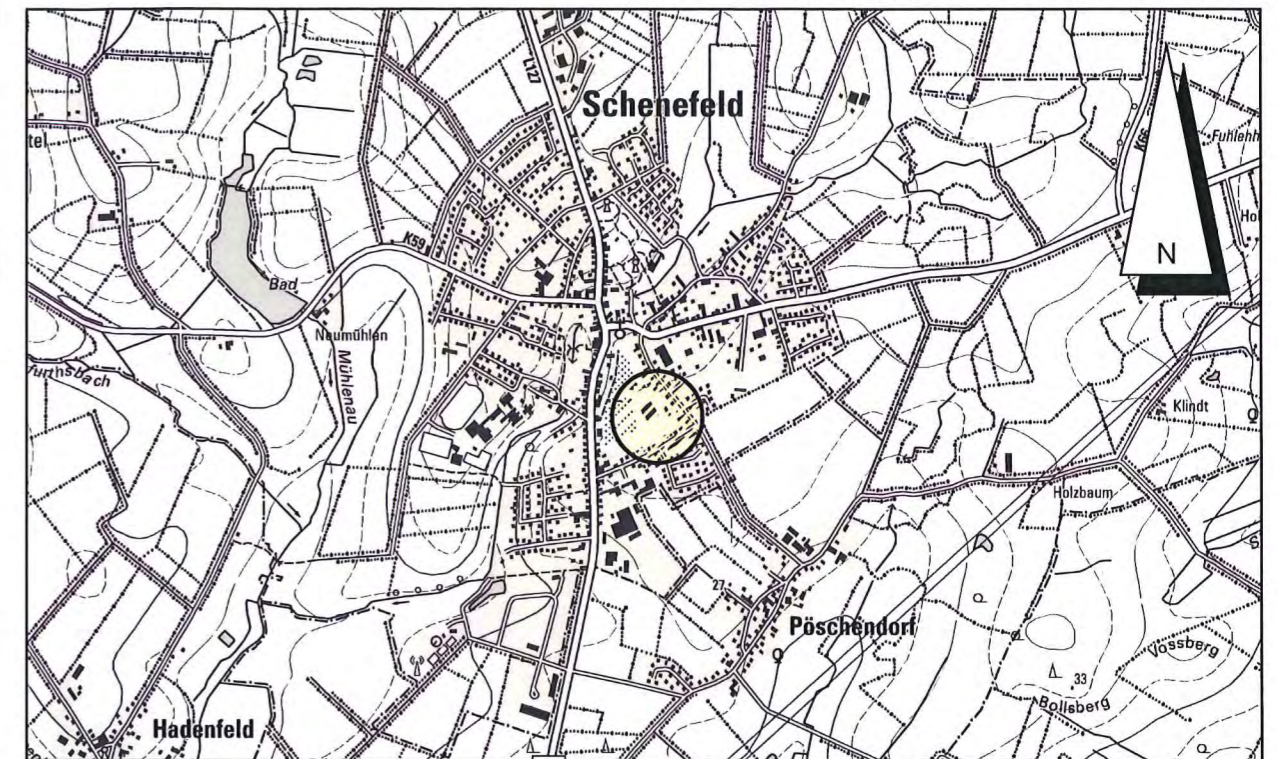

Stand: 28.11.2022

Verfahrensvermerke

Im Rahmen der Aufstellung der 5. Änderung und Ergänzung des Bebauungsplans Nr. 20 "Innenbereich" im beschleunigten Verfahren wurde der Flächennutzungsplan gemäß § 13 a (2) Nr. 2 BauGB im Zuge der Berichtigung angepasst.

Die Gemeindevertretung hat die 6. Änderung des Flächennutzungsplanes durch Berichtigung für das Gebiet "ehemalige Gärtnerei Thiel, gelegen westlich der Pöschendorfer Straße, nördlich der Feldscheide, südlich der Bahnhofstraße und östlich des Friedhofes" mit Beschluss vom 12.12.2022 gebilligt.

Schenefeld, den 18.01.2023

Hansen
Bürgermeister

6. Änderung des Flächennutzungsplanes der Gemeinde Schenefeld durch Berichtigung (Kreis Steinburg)

für das Gebiet

"ehemalige Gärtnerei Thiel, gelegen westlich der Pöschendorfer Straße,
nördlich der Feldscheide, südlich der Bahnhofstraße und östlich des Friedhofes"

Dithmarsenpark 50
25767 Albersdorf
Tel. 04835 - 97 838 00
Fax 04835 - 97 838 02

Planungsbüro
Philipp