


B-Plan Nr. 32 - Baugebietsentwicklung in Schenefeld, Flurstk 5-7



Bauverfahren

Dateiname: 23-11-16 Entwurf Schenefeld B_P.32.vwx Datum: 16.11.23

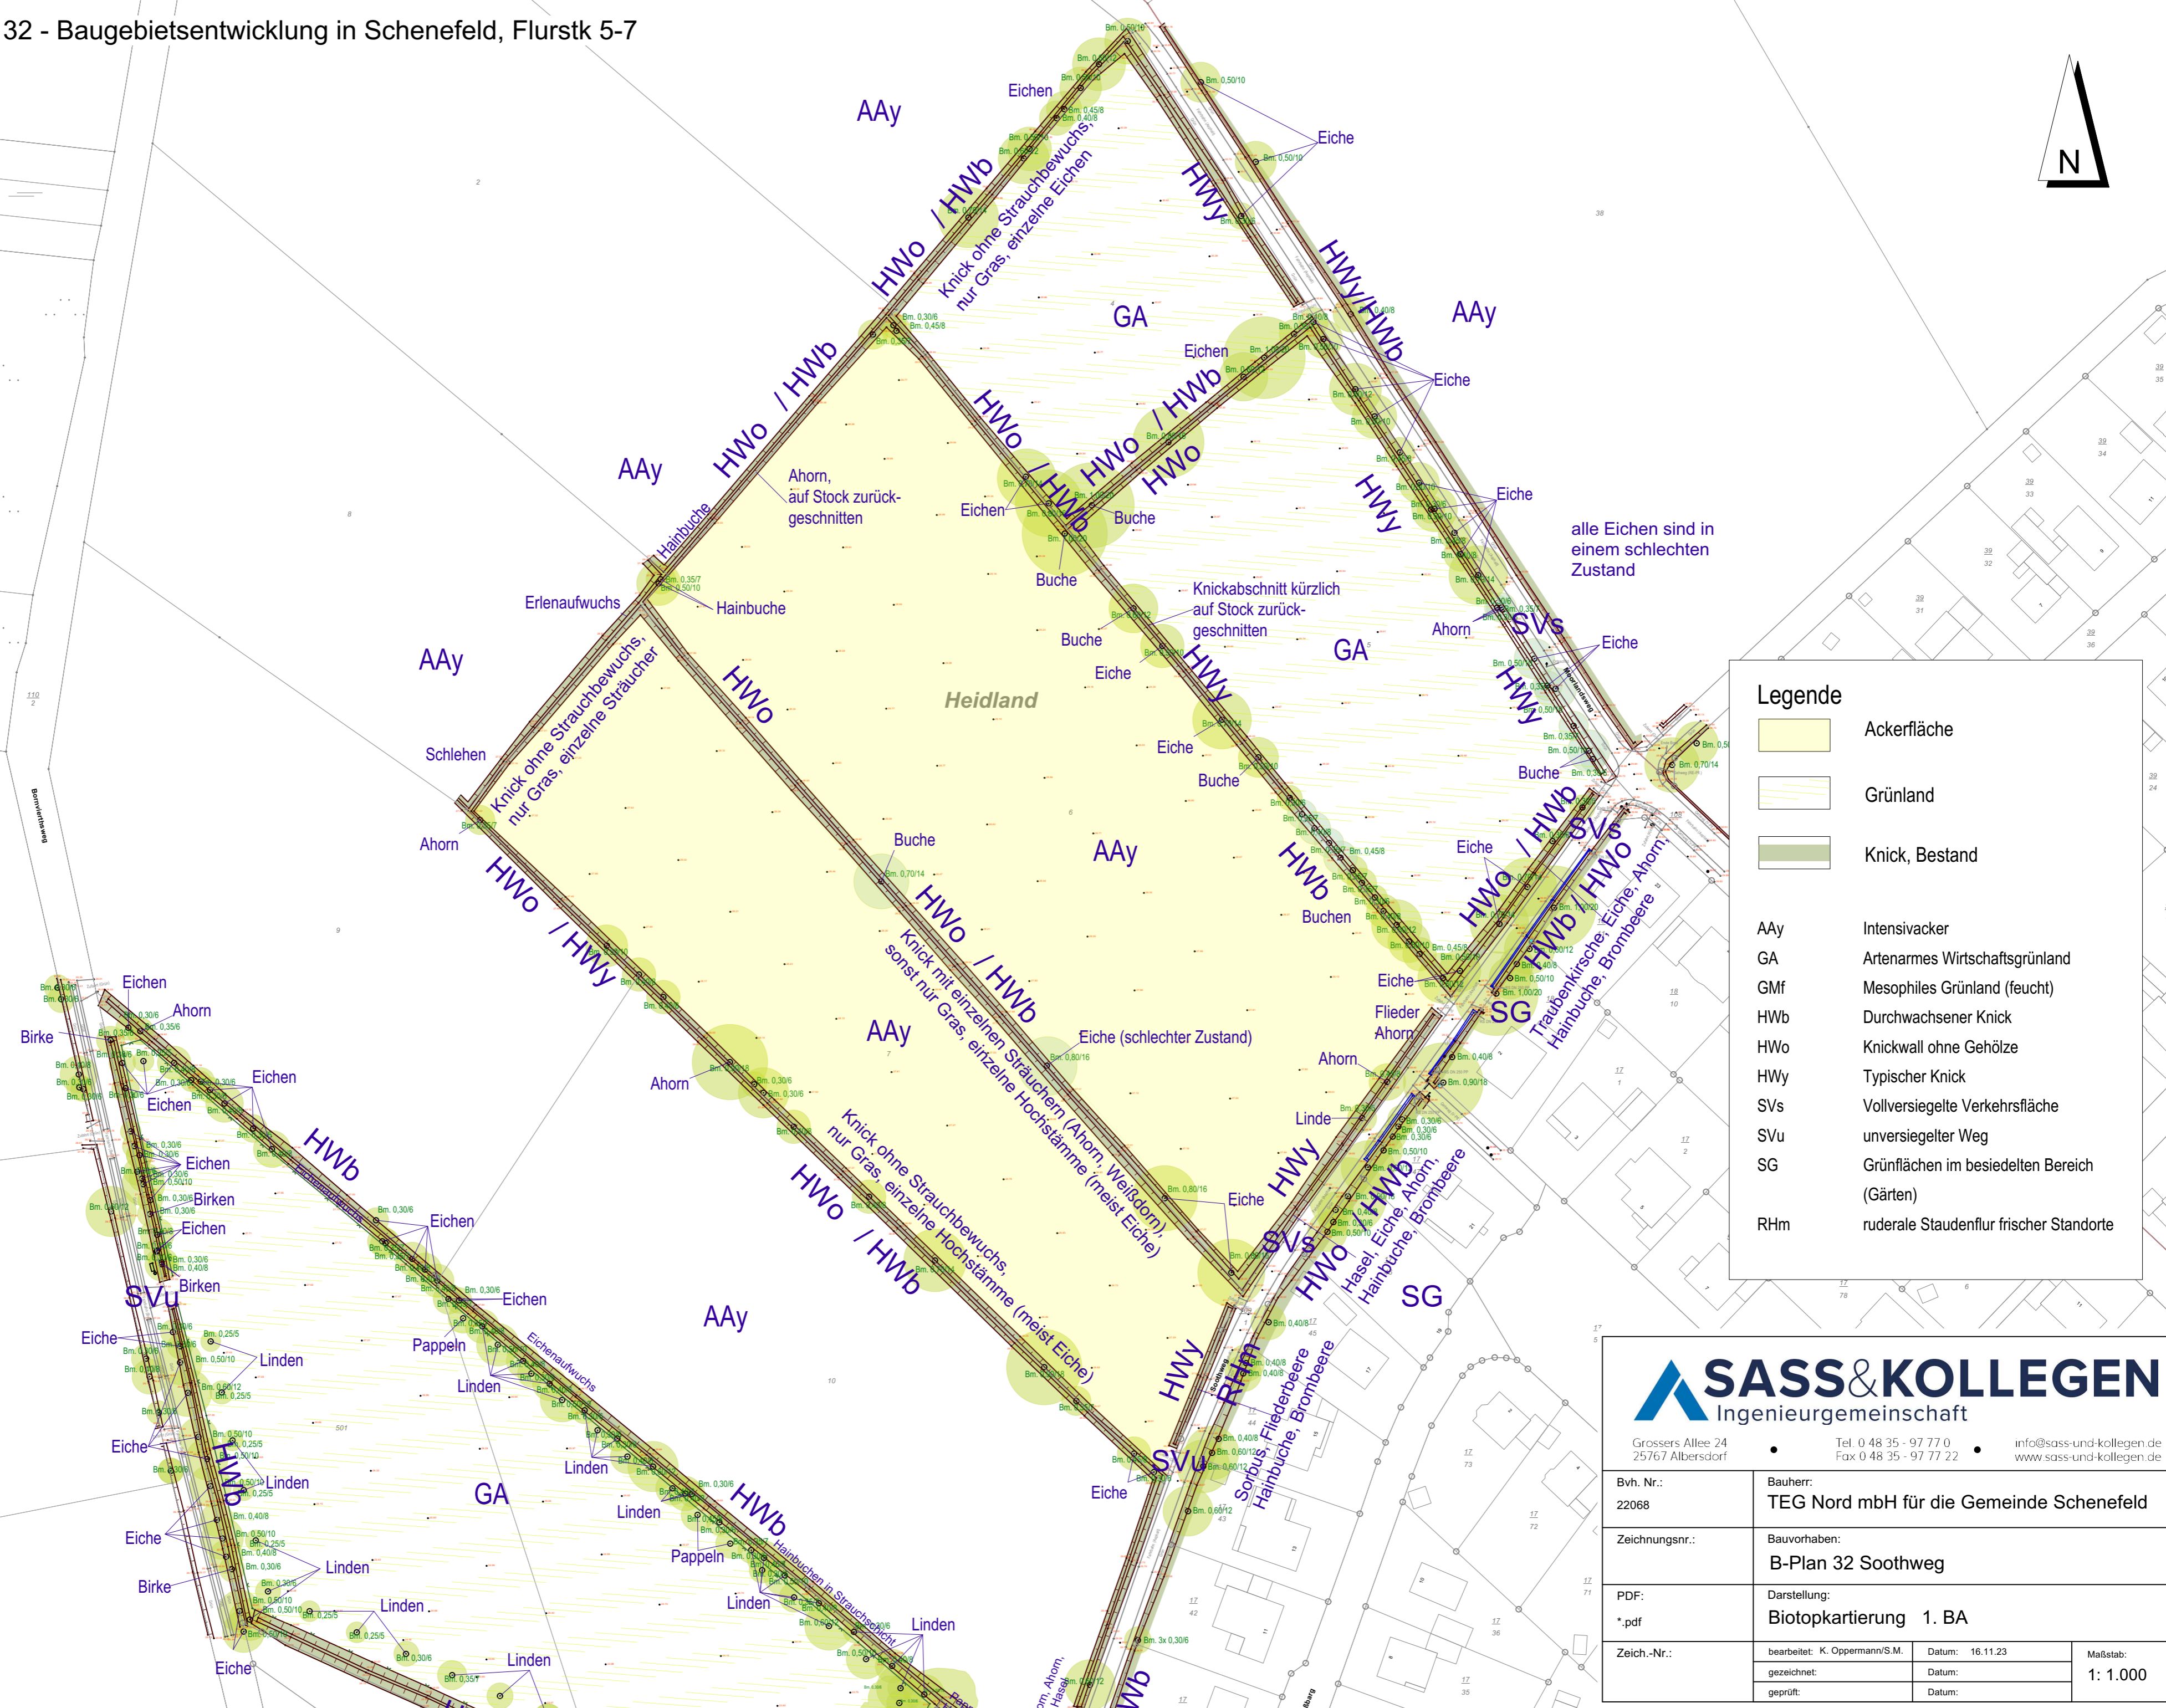

Legende	
	Ackerfläche
	Grünland
	Knick, Bestand
AAy	Intensivacker
GA	Artenarmes Wirtschaftsgrünland
GMf	Mesophiles Grünland (feucht)
HWb	Durchwachsender Knick
HWo	Knickwall ohne Gehölze
HWy	Typischer Knick
SVs	Vollversiegelte Verkehrsfläche
SVu	unversiegelter Weg
SG	Grünflächen im besiedelten Bereich (Gärten)
RHm	ruderale Staudenflur frischer Standorte

SASS & KOLLEGEN
Ingenieurgesellschaft

Grosser Allee 24
25767 Albersdorf

Tel. 0 48 35 - 97 77 0
Fax 0 48 35 - 97 77 22

info@sass-und-kollegen.de
www.sass-und-kollegen.de

Bvh. Nr.: 22068	Bauherr: TEG Nord mbH für die Gemeinde Schenefeld							
Zeichnungsnr.:	Bauvorhaben: B-Plan 32 Soothweg							
PDF: *.pdf	Darstellung: Biotopkartierung 1. BA							
Zeich.-Nr.:	<table border="1"> <tr> <td>bearbeitet: K. Oppermann/S.M.</td> <td>Datum: 16.11.23</td> <td rowspan="3">Maßstab: 1: 1.000</td> </tr> <tr> <td>gezeichnet:</td> <td>Datum:</td> </tr> <tr> <td>geprüft:</td> <td>Datum:</td> </tr> </table>	bearbeitet: K. Oppermann/S.M.	Datum: 16.11.23	Maßstab: 1: 1.000	gezeichnet:	Datum:	geprüft:	Datum:
bearbeitet: K. Oppermann/S.M.	Datum: 16.11.23	Maßstab: 1: 1.000						
gezeichnet:	Datum:							
geprüft:	Datum:							